




LINDENWEG 1 LINDENWEG 3

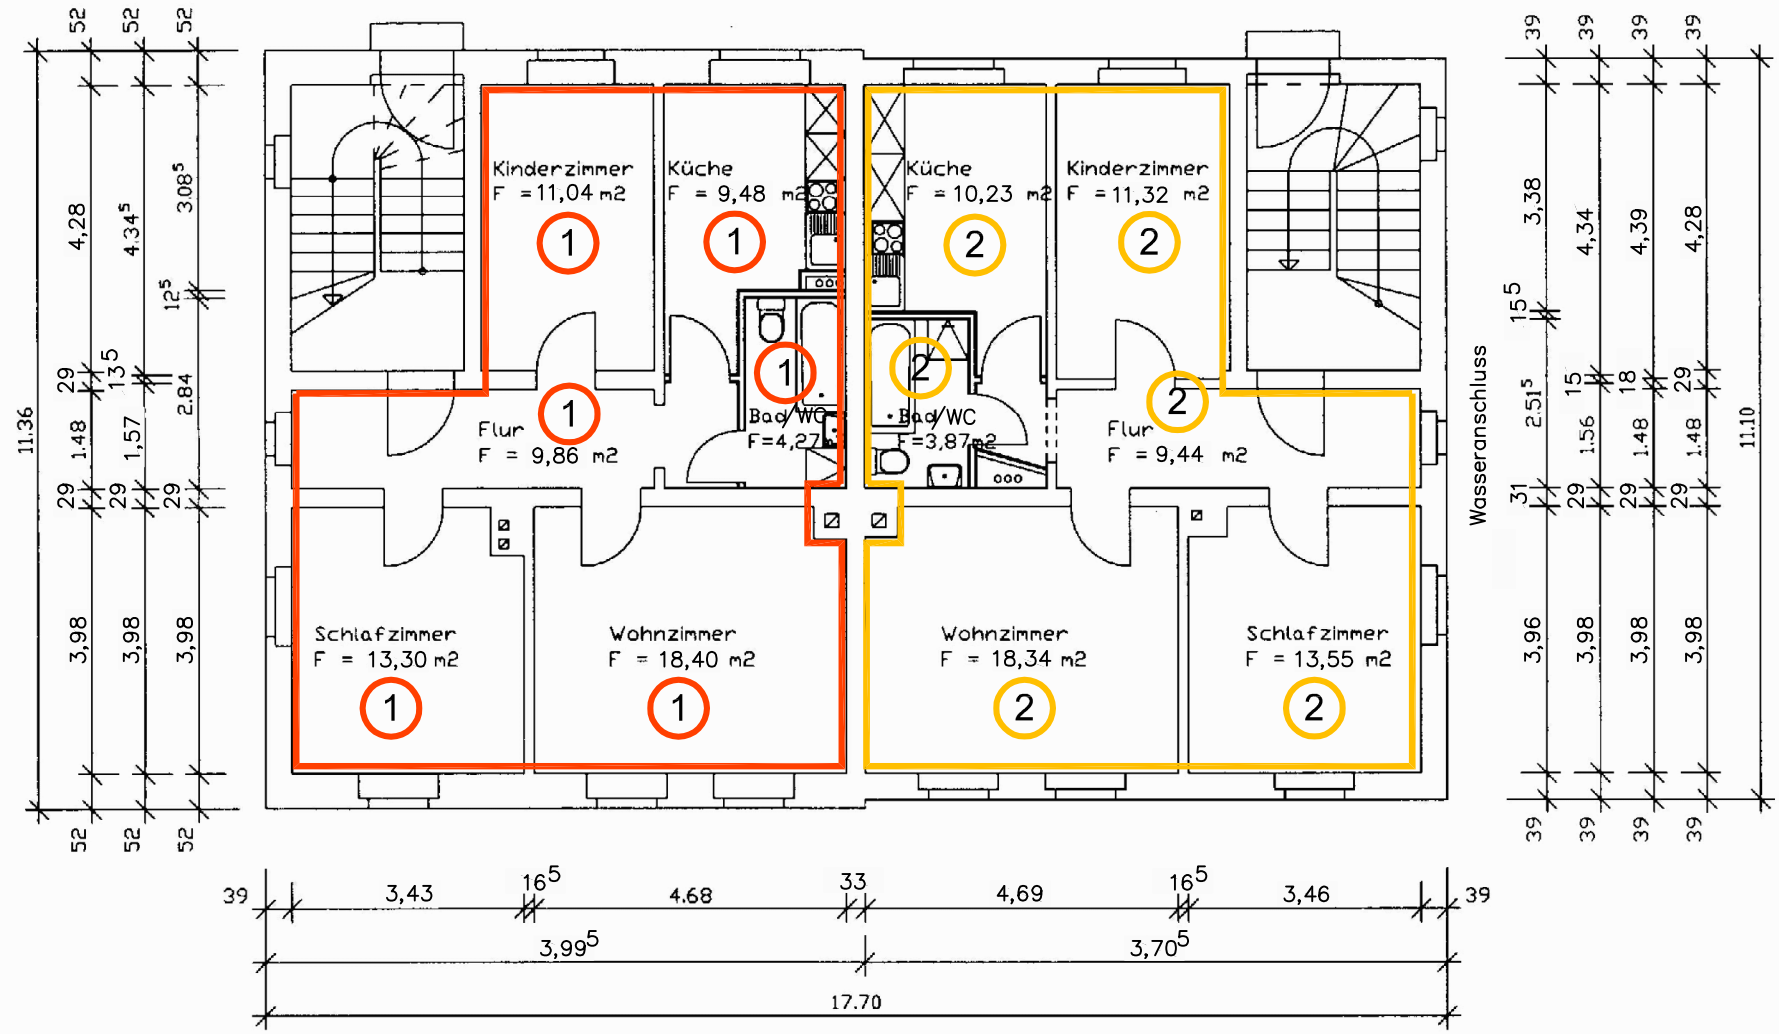

- ① Abgeschlossenheit Wohnung 1
- ② Abgeschlossenheit Wohnung 2

Datum/Unterschrift des Eigentümers:



INGENIEURBÜRO -LOCHSCHMIDT- Tel.: (0 37 27) 9 10 96 Fax: (0 37 27) 9 24 53 Funktel.: 0173 9459 474 e-Mail: ingenieurbuero.loeschmidt@t-online.de Bahnhofstraße 69 09648 Mittweida	Bauherr:	Herr Adrianus Marinus Roecoert Boschmansweg 11 1871 AW Schoorl (NL)
	Vorhaben:	Abgeschlossenheit Wohnhaus Lindenweg 1 - 3 09661 Rossau - Schönborn-Dreiwerden Gemarkung: Schönborn - Dreiwerden, Flur.-Nr.: 106/11
	bearb.:	Feb. 08 Lochschmidt
	gez.:	Feb. 08 Schenk
Entwurfsverfasser:		Lochschmidt
Inhalt:	Grundriss EG	
Planungsstand:		Abgeschlossenheit
Maßstab:	m, cm	Plan-Nr.:
1:100		521/08 - A - 004

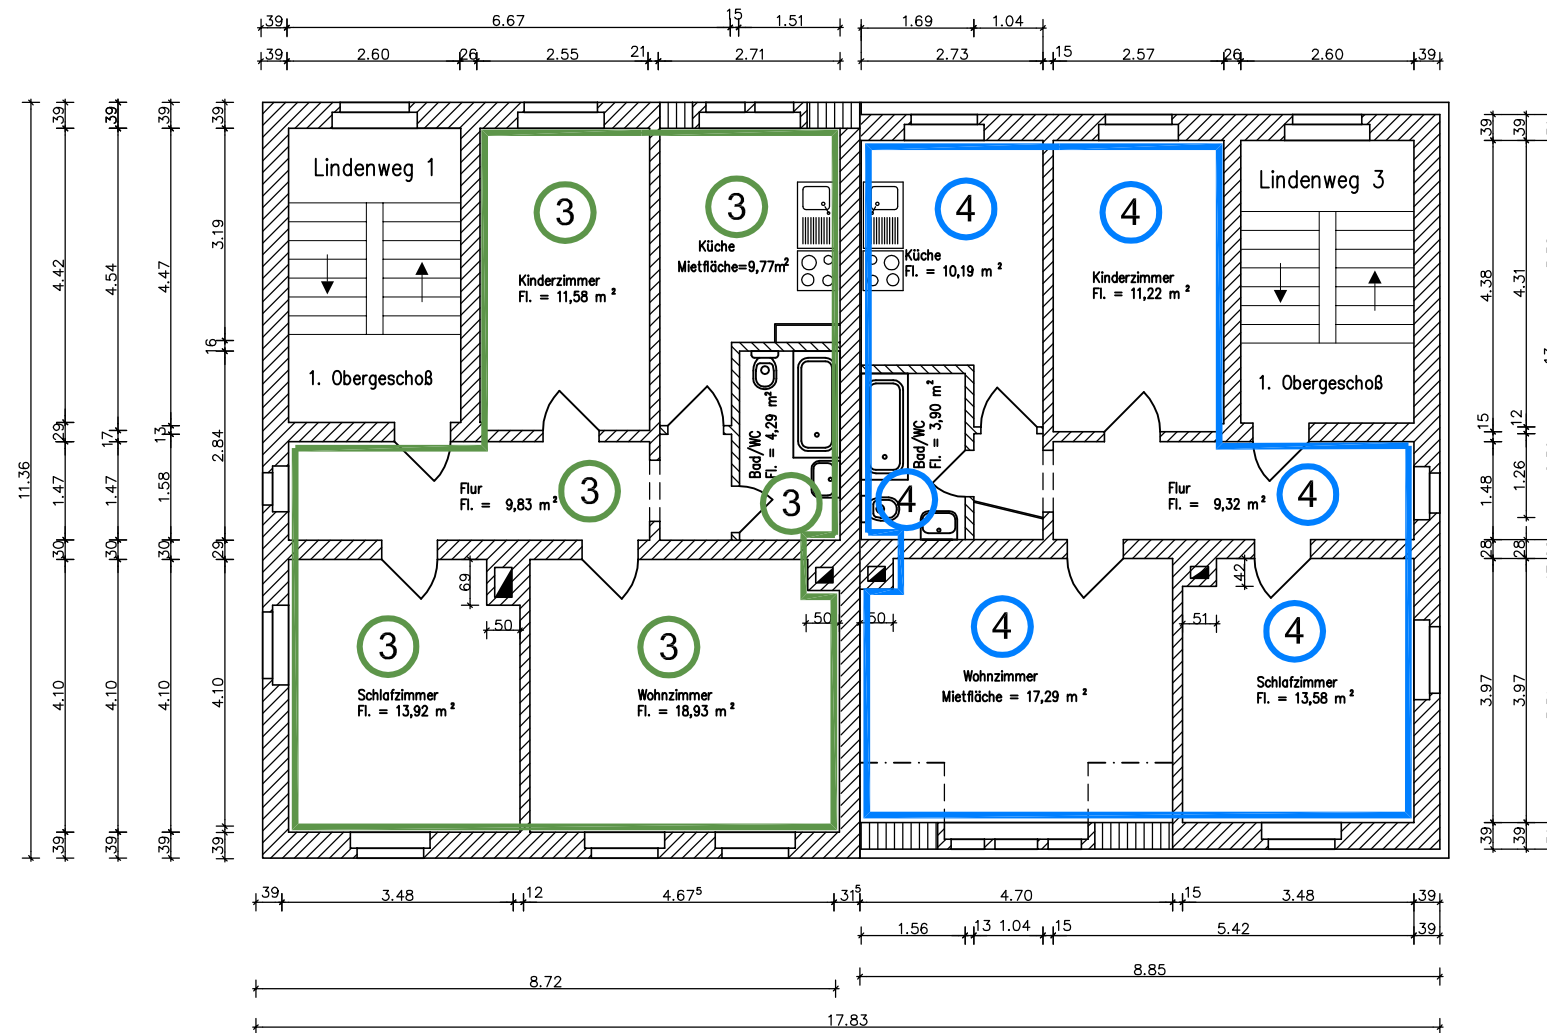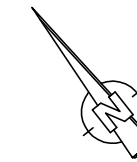

- ③ Abgeschlossenheit Wohnung 3
- ④ Abgeschlossenheit Wohnung 4

Datum/Unterschrift des Eigentümers:

INGENIEURBÜRO -LOCHSCHMIDT- Tel.: (0 37 27) 9 10 96 Fax: (0 37 27) 9 24 53 Funktel.: 0173 9459 474 e-Mail: ingenieurbuero.loeschmidt@t-online.de Bahnhofstraße 69 09648 Mittweida	Bauherr: Herr Adrianus Marinus Roecoert Boschmansweg 11 1871 AW Schoorl (NL)
	Vorhaben: Abgeschlossenheit Wohnhaus Lindenweg 1 - 3 09661 Rossau - Schönborn-Dreiwerden Gemarkung: Schönborn - Dreiwerden, Flur.-Nr.: 106/11
bearb. Feb. 08 Lochschmidt gez. Feb. 08 Schenk/Pelz Entwurfsverfasser: Lochschmidt	Planungsstand: Abgeschlossenheit
Inhalt: Grundriss 1.OG	Maßstab: m, cm 1:100 Plan-Nr.: 521/08 - A - 005

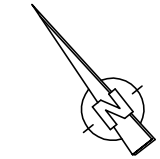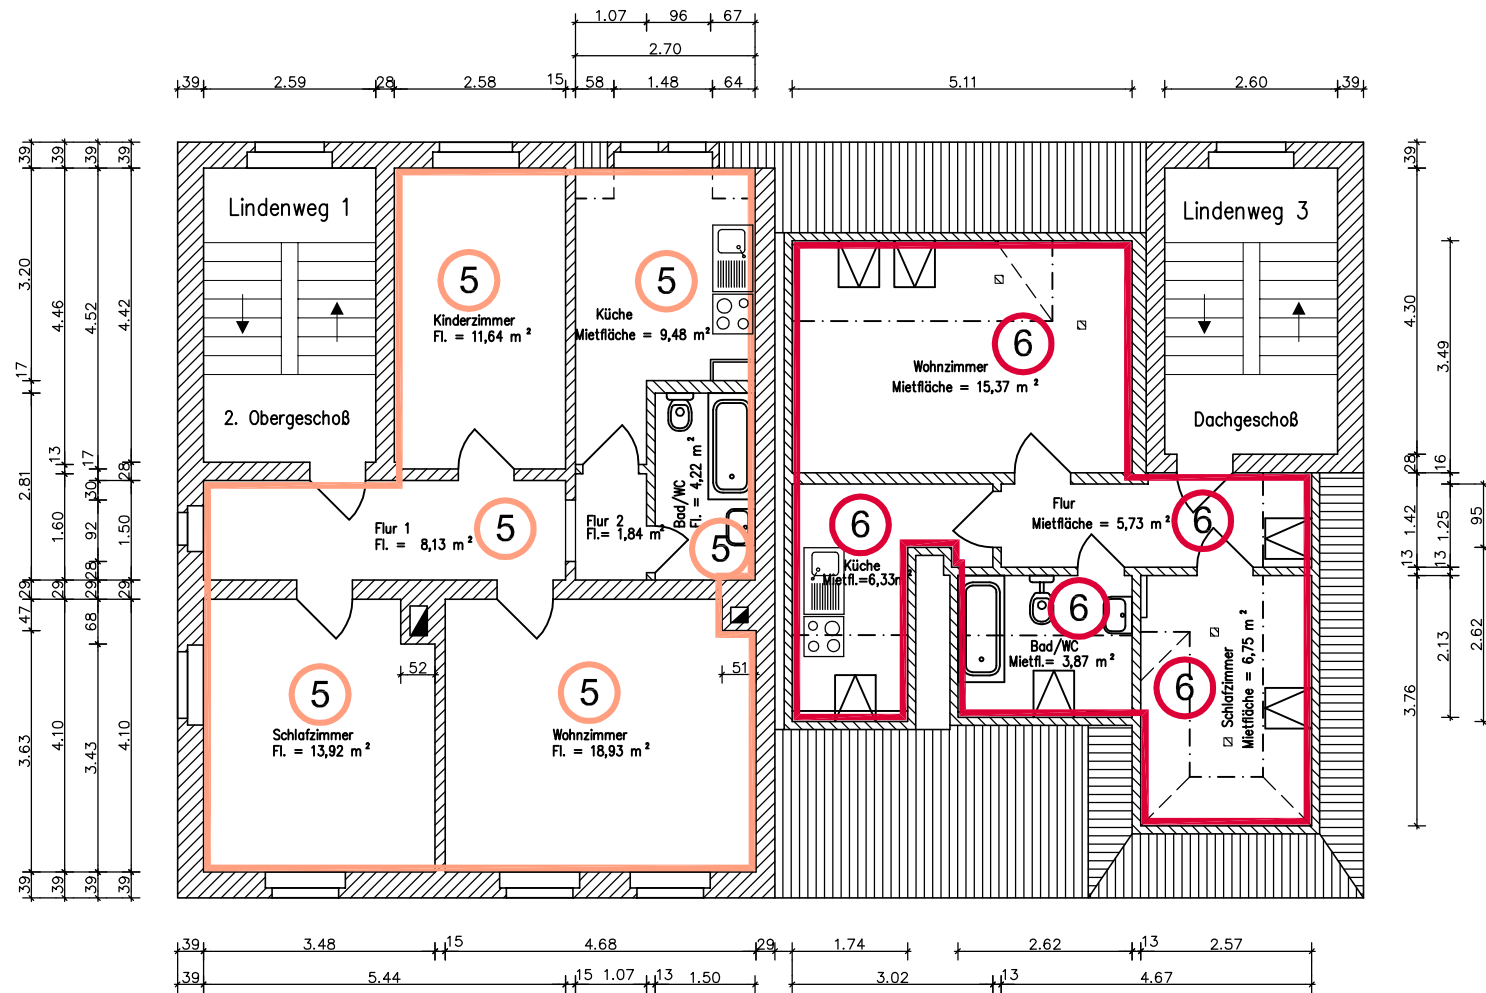


- ⑤ Abgeschlossenheit Wohnung 5
- ⑥ Abgeschlossenheit Wohnung 6

Grundriss 2. OG

Grundriss DG

Datum/Unterschrift des Eigentümers:

INGENIEURBÜRO -LOCHSCHMIDT- Tel.: (0 37 27) 9 10 96 Fax.: (0 37 27) 9 24 53 Funktel.: 0173 9459 474 e-Mail: ingenieurbuero.loeschmidt@t-online.de Bahnhofstraße 69 09648 Mittweida	Bauherr: Herr Adrianus Marinus Roecoert Boschmansweg 11 1871 AW Schoorl (NL)
	Vorhaben: Abgeschlossenheit Wohnhaus Lindenweg 1 - 3 09661 Rossau - Schönborn-Dreiwerden Gemarkung: Schönborn - Dreiwerden, Flur.-Nr.: 106/11
bearb. Feb. 08 Lochschmidt gez. Feb. 08 Schenk/Petz Entwurfsverfasser: Lochschmidt	Planungsstand: Abgeschlossenheit Maßstab: m, cm 1:100 Plan-Nr.: 521/08 - A - 006
Grundriss 2. OG - DG	


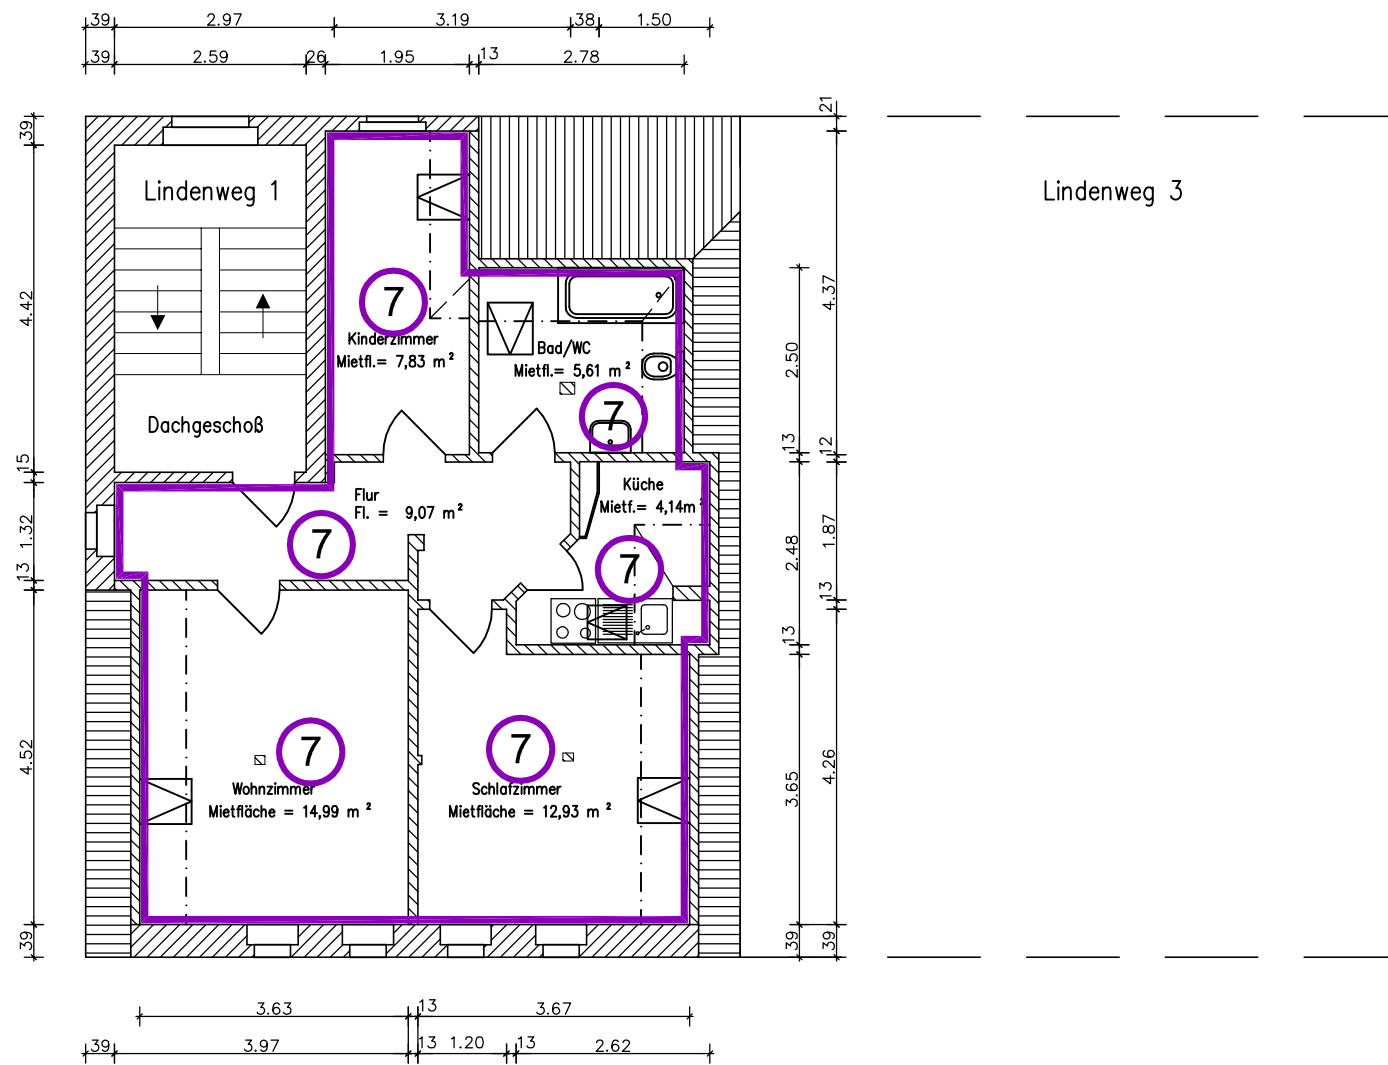


Grundriss DG

7 Abgeschlossenheit Wohnung 7

Datum/Unterschrift des Eigentümers:

INGENIEURBÜRO -LOCHSCHMIDT- Tel.: (0 37 27) 9 10 96 Fax.: (0 37 27) 9 24 53 Funktel.: 0173 9459 474 e-Mail: IngenieurbueroLochschmidt@t-online.de Bahnhofstraße 69 09648 Mittweida	Bauherr: Herr Adrianus Marinus Roecoert Boschmansweg 11 1871 AW Schoorl (NL)
	Vorhaben: Abgeschlossenheit Wohnhaus Lindenweg 1 - 3 09661 Rossau - Schönborn-Dreiwerden Gemarkung: Schönborn - Dreiwerden, Flur.-Nr.: 106/11
bearb. Feb. 08 Lochschmidt gez. Feb. 08 Schenk/Petz Entwurfsverfasser: Lochschmidt	Planungsstand: Abgeschlossenheit
Inhalt: Grundriss DG	Maßstab: m, cm 1:100 Plan-Nr.: 521/08 - A - 007

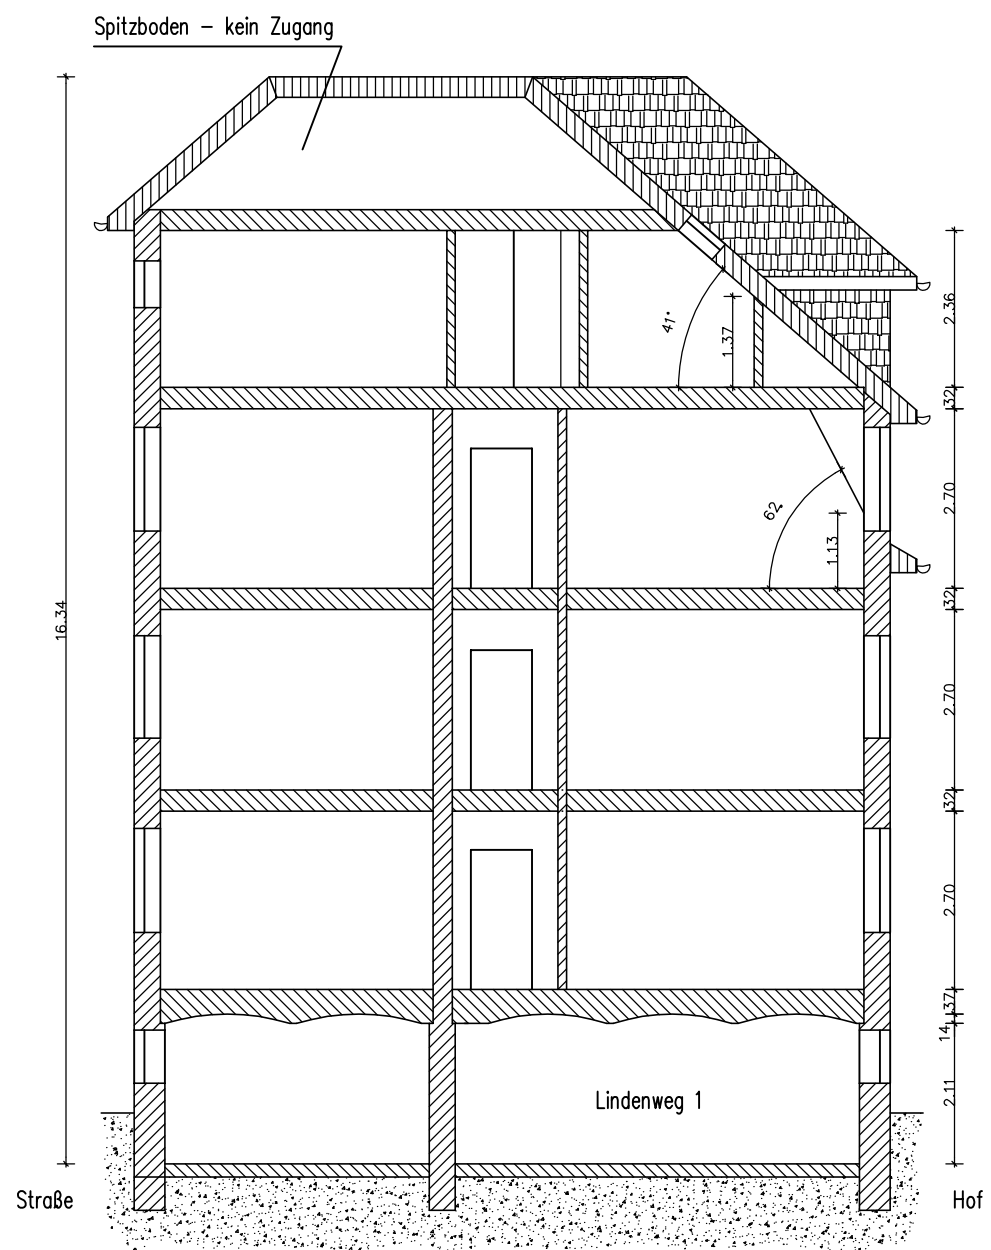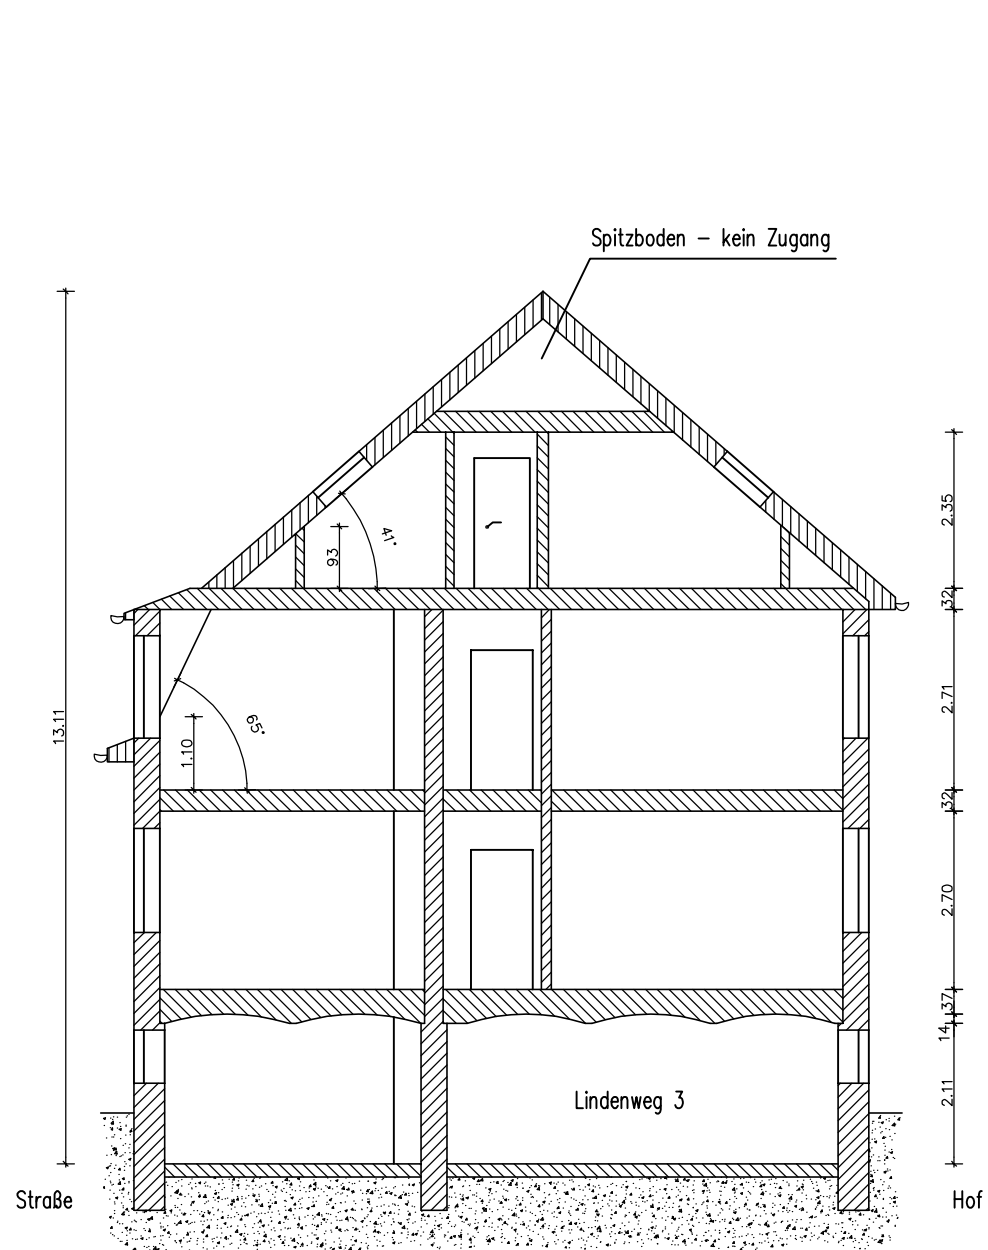

Datum/Unterschrift des Eigentümers:

INGENIEURBÜRO -LOCHSCHMIDT- Tel.: (0 37 27) 9 10 96 Fax.: (0 37 27) 9 24 53 Funktel.: 0173 9459 474 e-Mail: ingenieurbuero.loeschmidt@t-online.de Bahnhofstraße 69 09648 Mittweida	Bauherr: Herr Adrianus Marinus Roecoert Boschmansweg 11 1871 AW Schoorl (NL)
	Vorhaben: Abgeschlossenheit Wohnhaus Lindenweg 1 - 3 09661 Rossau - Schönborn-Dreiwerden Gemarkung: Schönborn - Dreiwerden, Flur.-Nr.: 106/11
bearb. Feb. 08 Lochschmidt gez. Feb. 08 Schenk/Pelz Entwurfsverfasser: Lochschmidt	Planungsstand: Abgeschlossenheit
Inhalt: Schnitte	Maßstab: 1:100 Plan-Nr.: 521/08 - A - 008